



ΔΙΑΜΟΡΦΩΣΗ  
ΚΑΤΑΣΤΗΜΑΤΩΝ

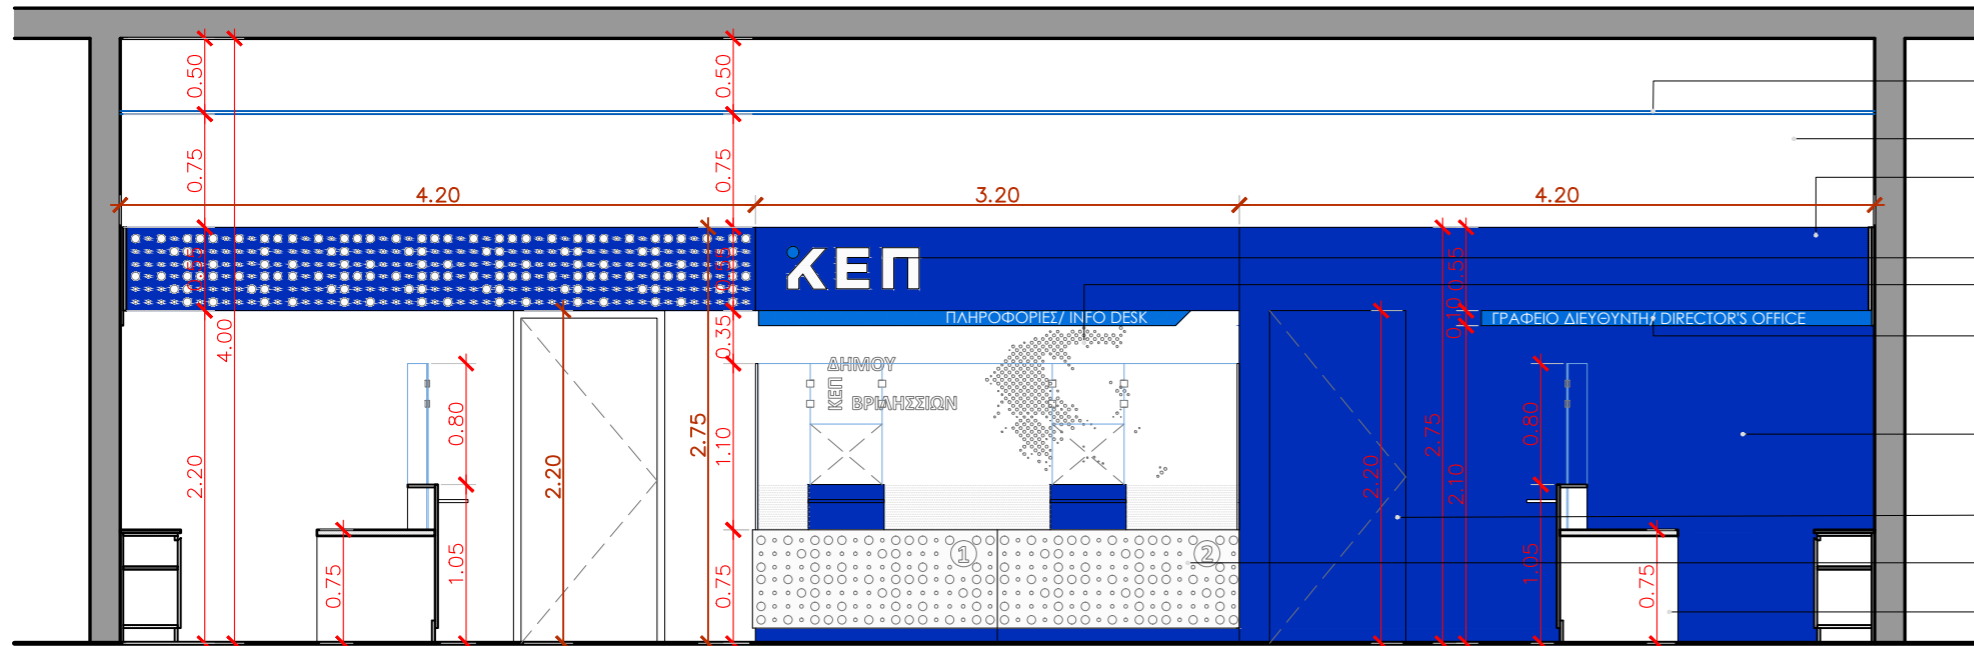


- ΨΕΥΔΟΡΟΦΗ ΟΡΥΚΤΗΣ ΙΝΑΣ
- ΤΟΙΧΟΠΟΙΙΑ ΒΑΜΜΕΝΗ ΣΕ ΑΠΟΧΡΩΣΗ ΛΕΥΚΗ RAL9003
- ΕΠΙΦΑΝΕΙΑ MDF ΠΑΧΟΥΣ 18mm ΒΑΜΜΕΝΗ ΣΕ ΜΠΛΕ ΑΠΟΧΡΩΣΗ ΤΟΥ ΛΟΓΟ ΚΕΠ (RAL 5005 ΚΑΤΟΠΙΝ ΔΕΙΓΜΑΤΙΣΜΟΥ) ΚΑΙ ΒΙΝΥΛΙΚΑ ΚΟΠΤΙΚΑ ΑΥΤΟΚΟΛΛΗΤΑ ΛΕΥΚΟΥ ΧΡΩΜΑΤΟΣ
- ΕΠΙΓΡΑΦΗ ΚΕΠ ΑΠΟ ΚΟΠΤΙΚΟ PVC 10mm
- ΧΑΡΤΗΣ ΕΛΛΑΔΑΣ ΑΠΟ ΚΟΠΤΙΚΑ ΒΙΝΥΛΙΚΑ ΑΥΤΟΚΟΛΛΗΤΑ ΛΕΥΚΟΥ ΧΡΩΜΑΤΟΣ
- ΕΠΙΦΑΝΕΙΑ MDF ΠΑΧΟΥΣ 18mm, H=10cm ΒΑΜΜΕΝΗ ΣΕ ΑΝΟΙΧΤΗ ΜΠΛΕ ΑΠΟΧΡΩΣΗ ΤΟΥ ΛΟΓΟ ΚΕΠ (RAL 5015 ΚΑΤΟΠΙΝ ΔΕΙΓΜΑΤΙΣΜΟΥ) ΜΕ ΓΡΑΜΜΑΤΑ ΚΟΠΤΙΚΑ H= 7.5cm ΤΟΙΧΟΠΟΙΙΑ ΑΠΟ ΓΥΨΟΣΑΝΙΔΑ ΒΑΜΜΕΝΗ ΣΕ ΜΠΛΕ ΑΠΟΧΡΩΣΗ ΤΟΥ ΛΟΓΟ ΚΕΠ (RAL 5005 ΚΑΤΟΠΙΝ ΔΕΙΓΜΑΤΙΣΜΟΥ)
- ΠΟΡΤΑ LAMINATE ΜΕ ΚΡΥΦΗ ΚΑΣΑ ΑΠΟΧΡΩΣΗΣ ΟΜΟΙΑΣ ΜΕ ΤΗΝ ΤΟΙΧΟΠΟΙΙΑ
- ΓΡΑΦΕΙΟ INFO DESK (Βλ. ΣΧΕΔΙΟ D02)
- ΓΡΑΦΕΙΟ ΕΞΥΠΗΡΕΤΗΣΗΣ (Βλ. ΣΧΕΔΙΟ D01)

ΤΟΜΗ T1

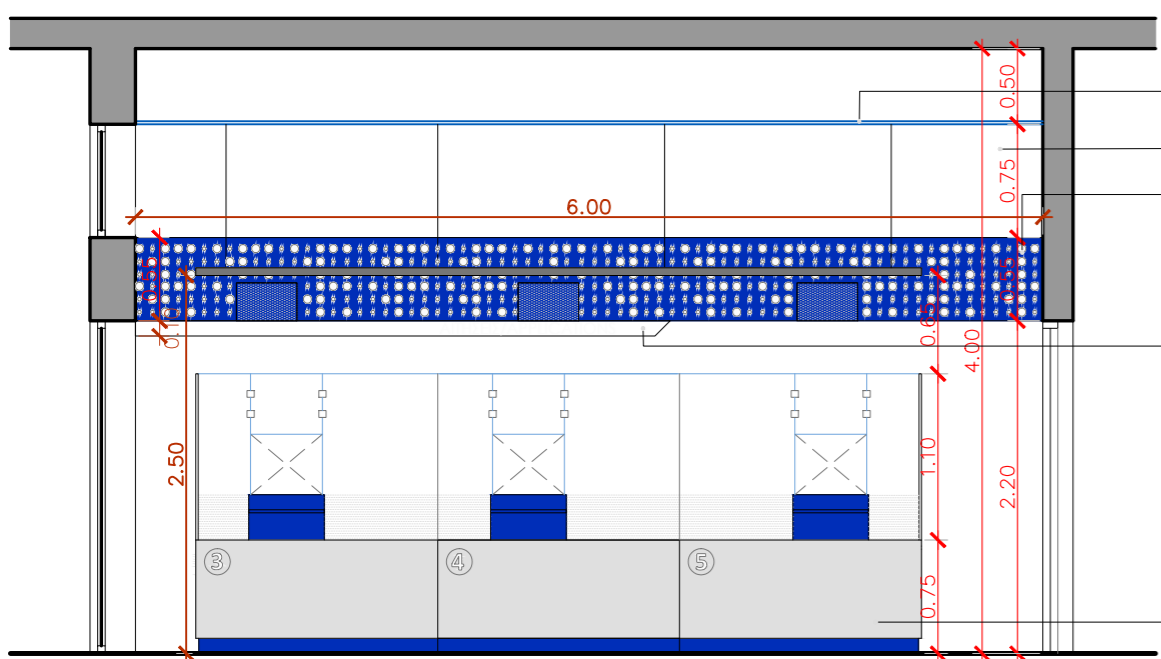

- ΨΕΥΔΟΡΟΦΗ ΟΡΥΚΤΗΣ ΙΝΑΣ
- ΤΟΙΧΟΠΟΙΙΑ ΒΑΜΜΕΝΗ ΣΕ ΑΠΟΧΡΩΣΗ ΛΕΥΚΗ RAL 9003
- ΕΠΙΦΑΝΕΙΑ MDF ΠΑΧΟΥΣ 18mm ΒΑΜΜΕΝΗ ΣΕ ΜΠΛΕ ΑΠΟΧΡΩΣΗ ΤΟΥ ΛΟΓΟ ΚΕΠ (RAL 5005 ΚΑΤΟΠΙΝ ΔΕΙΓΜΑΤΙΣΜΟΥ) ΚΑΙ ΒΙΝΥΛΙΚΑ ΚΟΠΤΙΚΑ ΑΥΤΟΚΟΛΛΗΤΑ ΛΕΥΚΟΥ ΧΡΩΜΑΤΟΣ
- ΕΠΙΦΑΝΕΙΑ MDF ΠΑΧΟΥΣ 18mm, H=10cm ΒΑΜΜΕΝΗ ΣΕ ΑΝΟΙΧΤΗ ΜΠΛΕ ΑΠΟΧΡΩΣΗ ΤΟΥ ΛΟΓΟ ΚΕΠ (RAL 5015 ΚΑΤΟΠΙΝ ΔΕΙΓΜΑΤΙΣΜΟΥ) ΜΕ ΓΡΑΜΜΑΤΑ ΑΠΟ ΚΟΠΤΙΚΑ ΑΥΤΟΚΟΛΛΗΤΑ ΛΕΥΚΟΥ ΧΡΩΜΑΤΟΣ H= 7.5cm
- ΓΡΑΦΕΙΟ ΕΞΥΠΗΡΕΤΗΣΗΣ (Βλ. ΣΧΕΔΙΟ D01)

ΤΟΜΗ T2

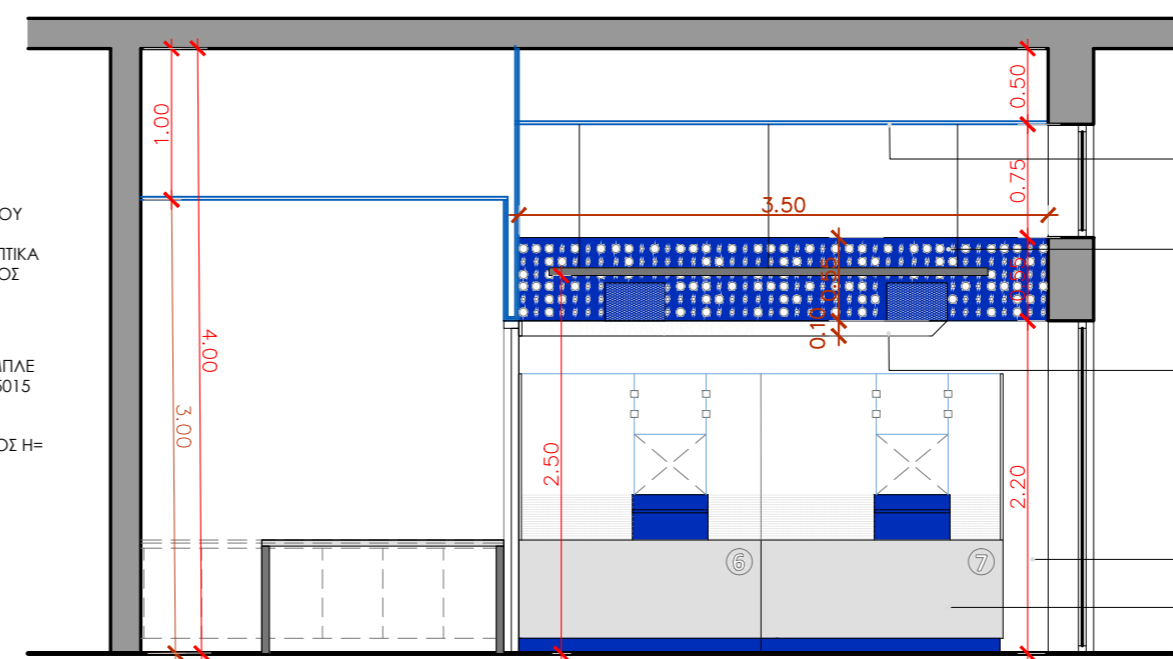

- ΨΕΥΔΟΡΟΦΗ ΟΡΥΚΤΗΣ ΙΝΑΣ
- ΕΠΙΦΑΝΕΙΑ MDF ΠΑΧΟΥΣ 18mm ΒΑΜΜΕΝΗ ΣΕ ΜΠΛΕ ΑΠΟΧΡΩΣΗ ΤΟΥ ΛΟΓΟ ΚΕΠ (RAL 5005 ΚΑΤΟΠΙΝ ΔΕΙΓΜΑΤΙΣΜΟΥ) ΚΑΙ ΒΙΝΥΛΙΚΑ ΚΟΠΤΙΚΑ ΑΥΤΟΚΟΛΛΗΤΑ ΛΕΥΚΟΥ ΧΡΩΜΑΤΟΣ
- ΕΠΙΦΑΝΕΙΑ MDF ΠΑΧΟΥΣ 18mm, ΥΨΟΥΣ 10cm ΒΑΜΜΕΝΗ ΣΕ ΑΝΟΙΧΤΗ ΜΠΛΕ ΑΠΟΧΡΩΣΗ ΤΟΥ ΛΟΓΟ ΚΕΠ (RAL 5015 ΚΑΤΟΠΙΝ ΔΕΙΓΜΑΤΙΣΜΟΥ) ΜΕ ΓΡΑΜΜΑΤΑ ΑΠΟ ΚΟΠΤΙΚΑ ΑΥΤΟΚΟΛΛΗΤΑ ΛΕΥΚΟΥ ΧΡΩΜΑΤΟΣ
- ΤΟΙΧΟΠΟΙΙΑ ΒΑΜΜΕΝΗ ΣΕ ΑΠΟΧΡΩΣΗ ΛΕΥΚΗ RAL 9003
- ΓΡΑΦΕΙΟ ΕΞΥΠΗΡΕΤΗΣΗΣ (Βλ. ΣΧΕΔΙΟ D01)

ΤΟΜΗ T3

ΕΡΓΟ	ΚΕΠ  ΠΙΛΟΤΙΚΟ ΚΑΤΑΣΤΗΜΑ
ΕΙΔΟΣ ΜΕΛΕΤΗΣ	ΑΡΧΙΤΕΚΤΟΝΙΚΗ ΜΕΛΕΤΗ
ΑΡΙΘΜΟΣ ΣΧΕΔΙΟΥ	<b>A_03</b>
ΤΙΤΛΟΣ ΣΧΕΔΙΟΥ	<b>ΤΟΜΕΣ Α, Β &amp; Γ</b>  ΚΛΙΜ_1_50
ΜΕΛΕΤΗ	