

ΔΙΑΜΟΡΦΩΣΗ
ΚΑΤΑΣΤΗΜΑΤΩΝ



ΕΡΓΟ

ΚΕΠ
ΠΙΛΟΤΙΚΟ
ΚΑΤΑΣΤΗΜΑ

ΕΙΔΟΣ
ΜΕΛΕΤΗΣ

ΑΡΧΙΤΕΚΤΟΝΙΚΗ ΜΕΛΕΤΗ

ΑΡΙΘΜΟΣ
ΣΧΕΔΙΟΥ

H_02

ΤΙΤΛΟΣ
ΣΧΕΔΙΟΥ

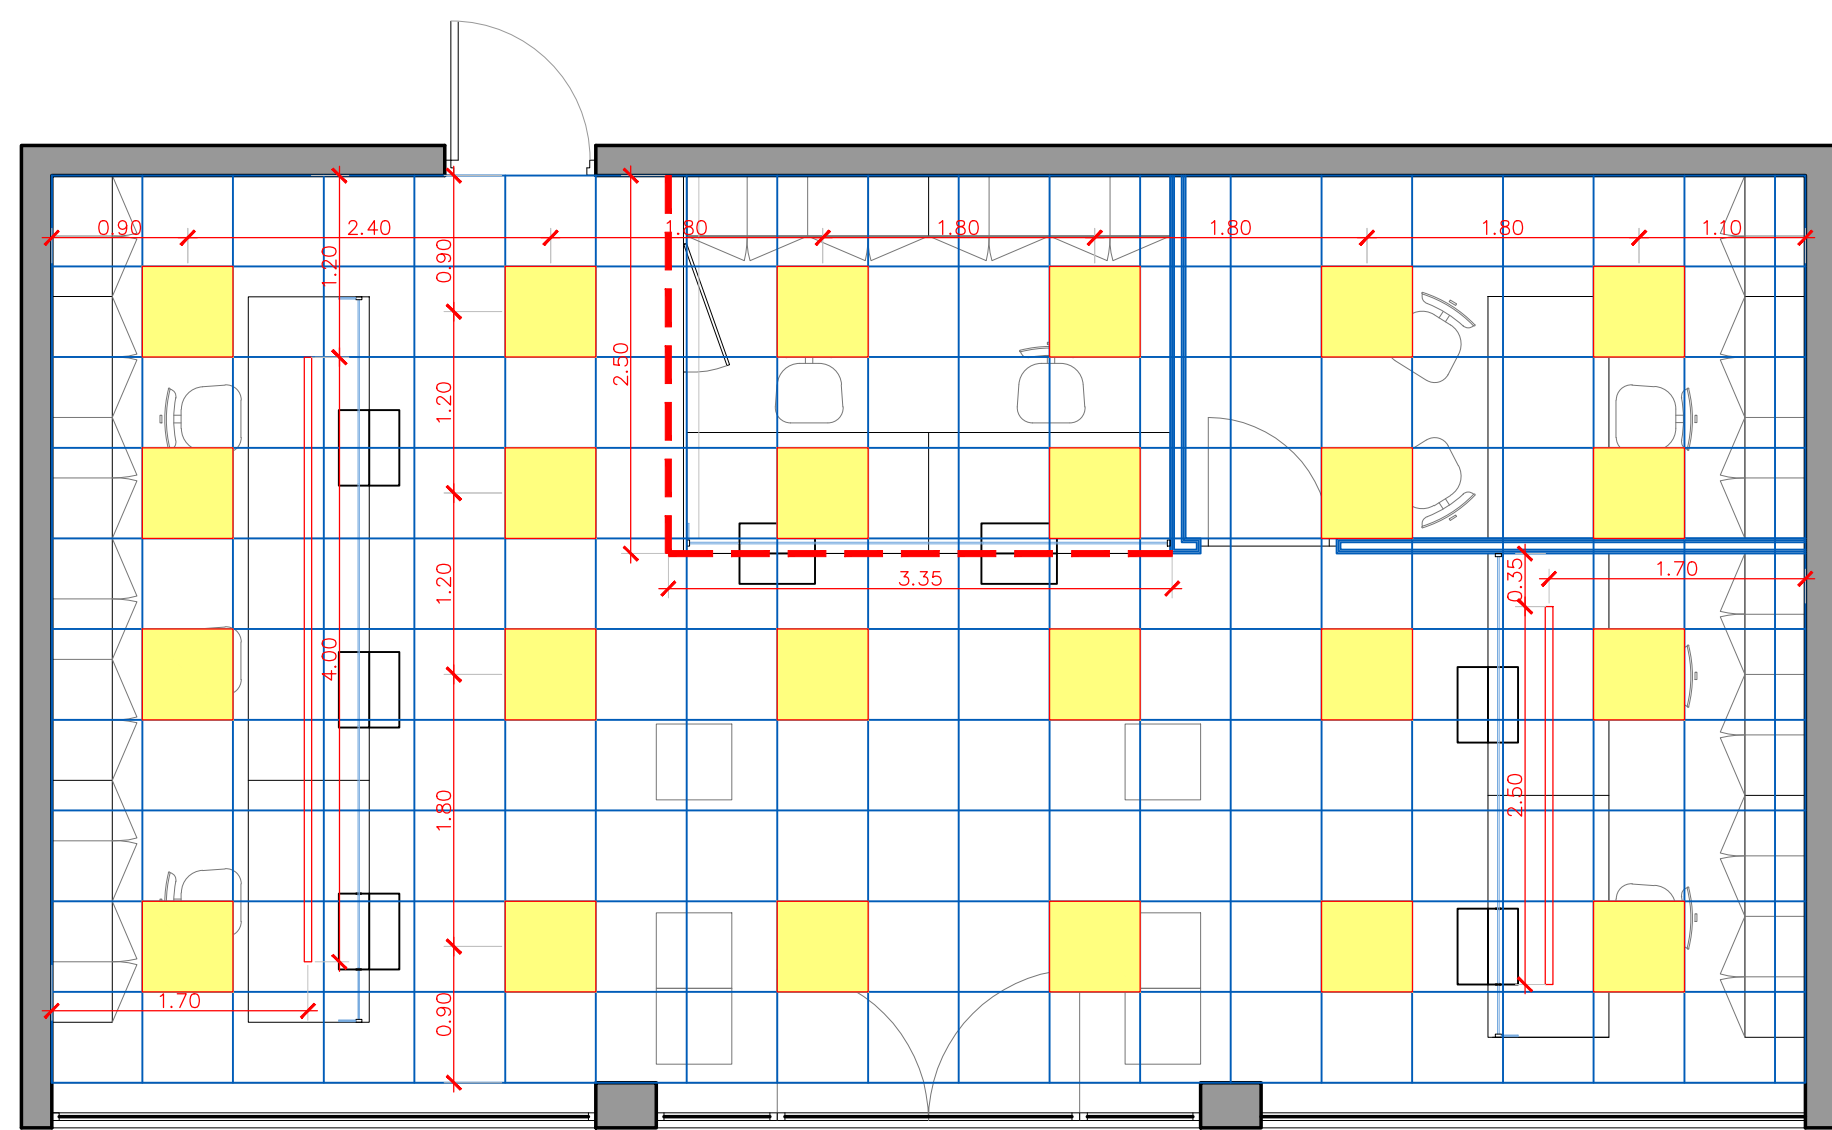
**ΚΑΤΟΨΗ - ΣΧΕΔΙΟ
ΨΕΥΔΟΡΟΦΩΝ -
πρόταση Β**

ΚΛΙΜ_1_50

ΜΕΛΕΤΗ

ΗΜΕΡΟΜΗΝΙΑ

 
ΜΑΪΟΣ 2022

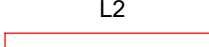





ΥΠΟΜΝΗΜΑ ΣΥΜΒΟΛΩΝ ΟΡΟΦΗΣ - ΨΕΥΔΟΡΟΦΗ

 ΨΕΥΔΟΡΟΦΗ ΟΡΥΚΤΗΣ ΙΝΑΣ

ΥΠΟΜΝΗΜΑ ΦΩΤΙΣΜΟΥ

L1
 ΦΩΤΙΣΤΙΚΟ ΠΑΝΕΛ LED ΟΡΟΦΗΣ ΟΡΥΚΤΗΣ ΙΝΑΣ 60x60cm, 4000K

L2

 ΓΡΑΜΜΙΚΑ ΦΩΤΙΣΤΙΚΑ LED ΟΡΟΦΗΣ, 4000K ΧΡΩΜΑ ΠΡΟΦΙΛ: RAL 7005

L3

 **LEDTAPE**
Προφίλ αλουμινίου με οπτά κάλυμμα και ledtape 14,4W/24V 4000K
*Απαιτείται τροφοδοτικό